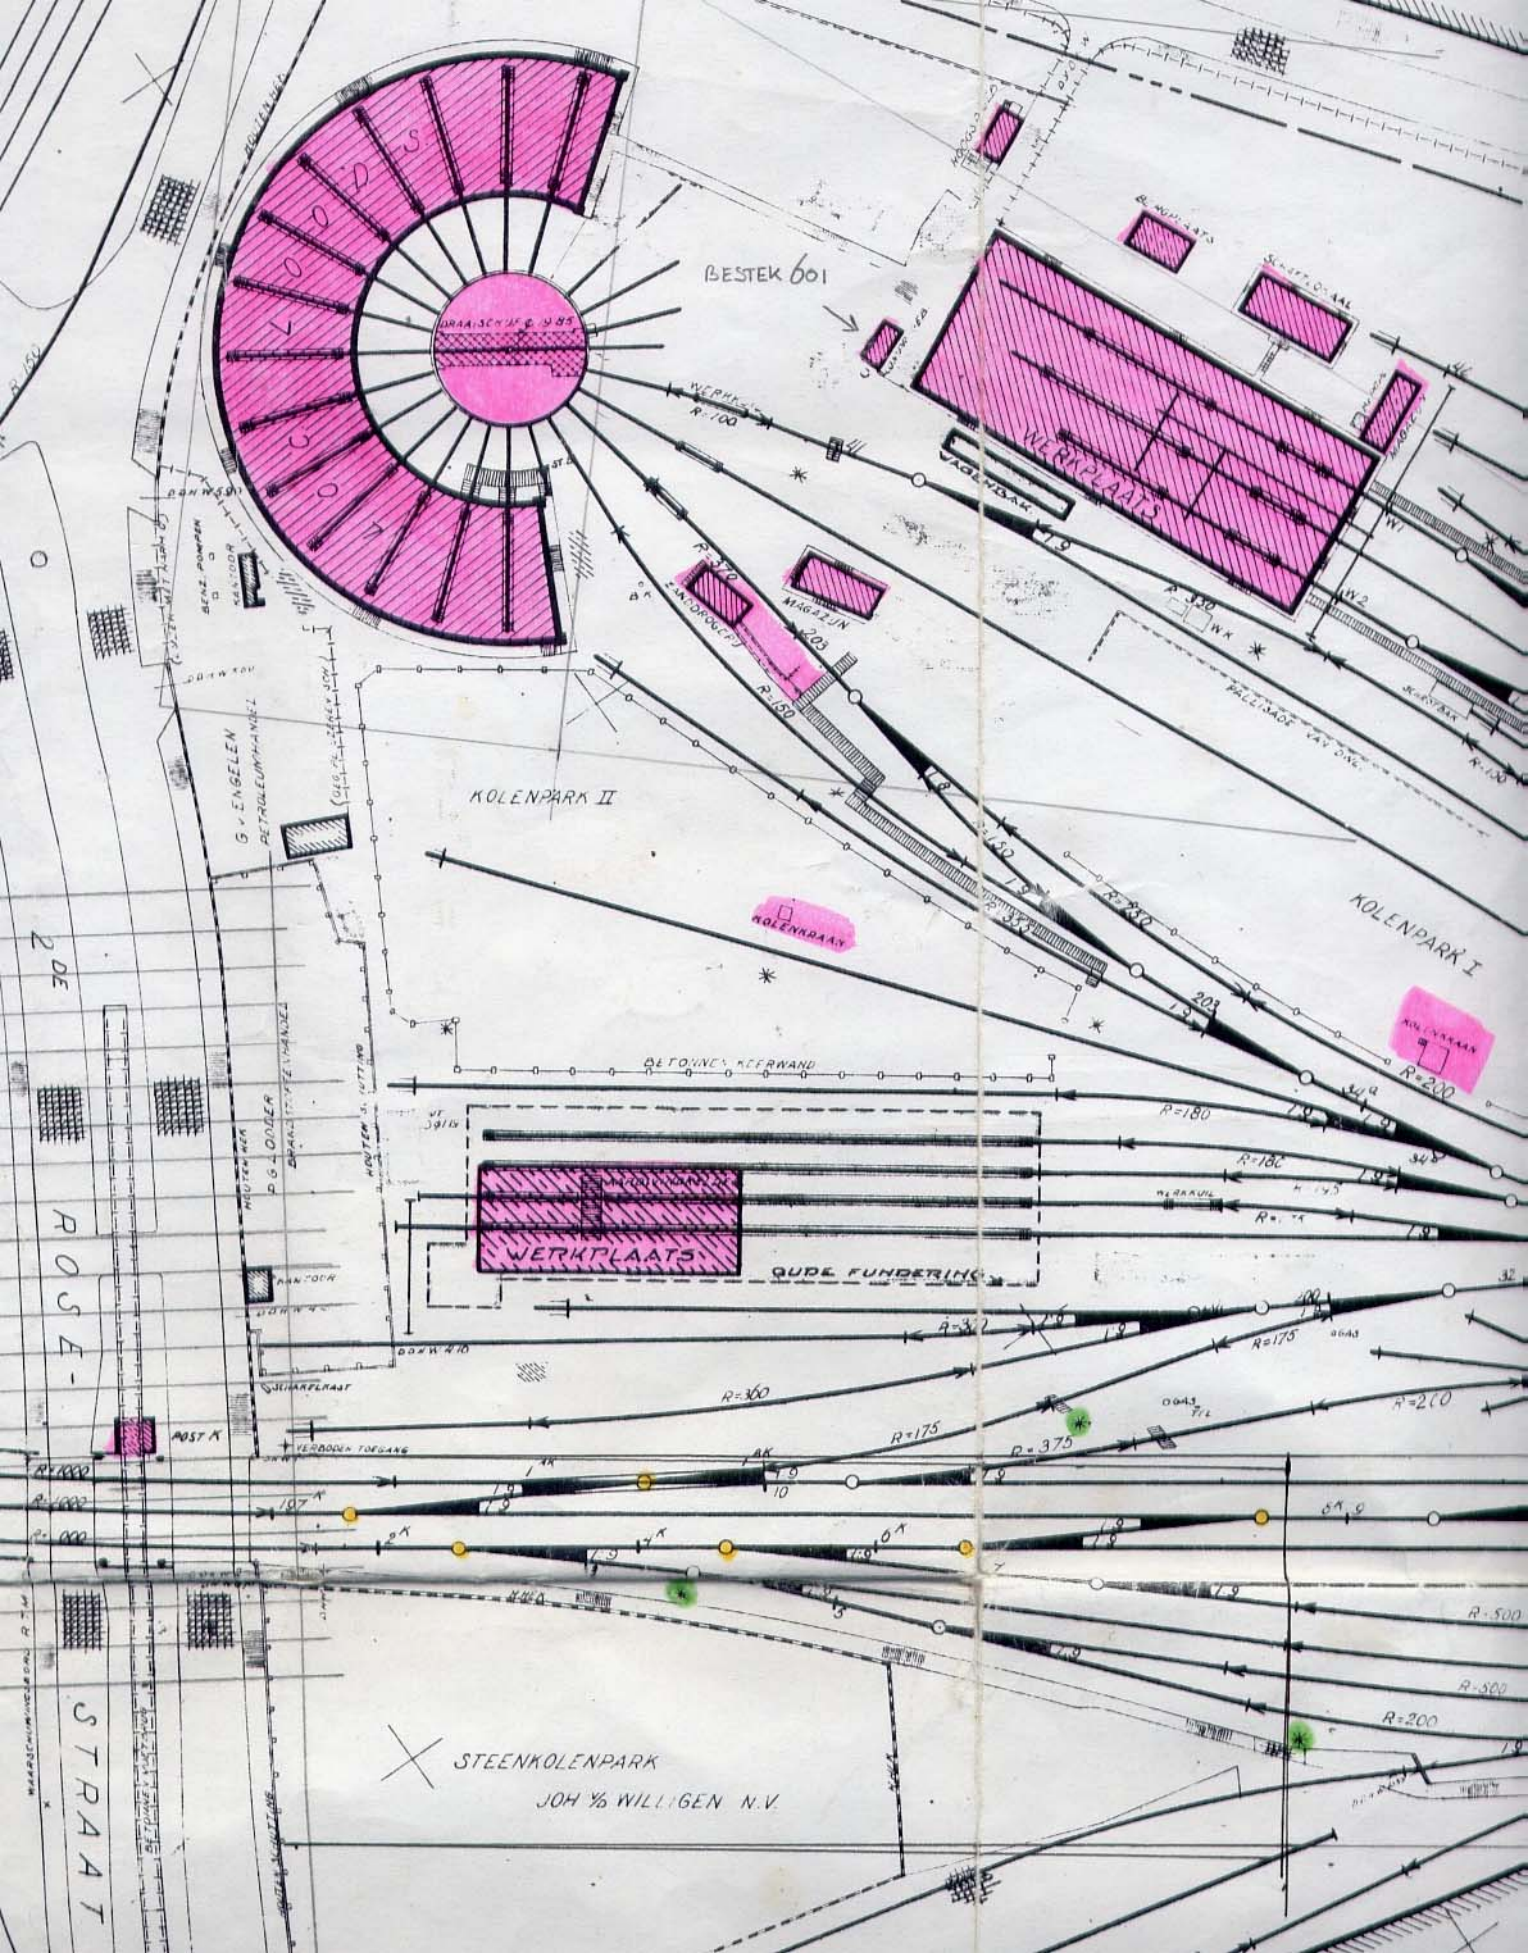
BESTEK 601
WERKPLAATS
MAGAZIJN
KOLENPARK II
KOLENPARK I
KOLENKRAAN
KOLENKRAAN
BETONNEN KEERWAND
WERKPLAATS
OUDE FUNDERING
STEENKOLENPARK
JOH Ph WILLIGEN N.V.
2DE ROSE-STRAAT
G v ENGELEN PETROLEUMHANDEL
DOORWAD
VERBODEN TOEGANG
POST A
R=100
R=150
R=180
R=175
R=200
R=300
R=375
R=500